

# Änderungen Zonenplan zur Erweiterung der Gewerbezone Kleingimmiz im Verfahren nach Art. 58ff BauG Stand öffentliche Auflage

08.11.2023	Gezeichnet: fk	<b>georegio</b> atelier für raumentwicklung  Bahnhofstrasse 35 3400 Burgdorf
Massstab 1:1'500	Kontrolliert: br	
50-94-01	297 mm x 210 mm	

## Genehmigungsvermerke

Öffentliche Mitwirkung vom 16.06.2023 bis 17.07.2023  
Kantonale Vorprüfung vom 12.10.2023  
Publikation im amtlichen Anzeiger vom .....

Publikation im Amtsblatt vom .....

Öffentliche Auflage vom ..... bis .....

Einsprachen .....

Beschlossen durch den Gemeinderat am .....

Beschlossen durch die Gemeindeversammlung am .....

Namens der Einwohnergemeinde  
Die Präsidentin: .....

Die Gemeindeschreiberin: .....

Die Richtigkeit dieser Angaben bescheinigt:  
Walperswil, den ..... Die Gemeindeschreiberin:  
.....

Genehmigt durch das Amt für Gemeinden und Raumordnung

# Alter Zustand



## Legende

### Festlegungen

••••• Änderungsperimeter

■ Gewerbezone G


■ Wohn-Gewerbezone WG

■ Wohnzone W

### Hinweise

□ Bestehende Gebäude

# Neuer Zustand

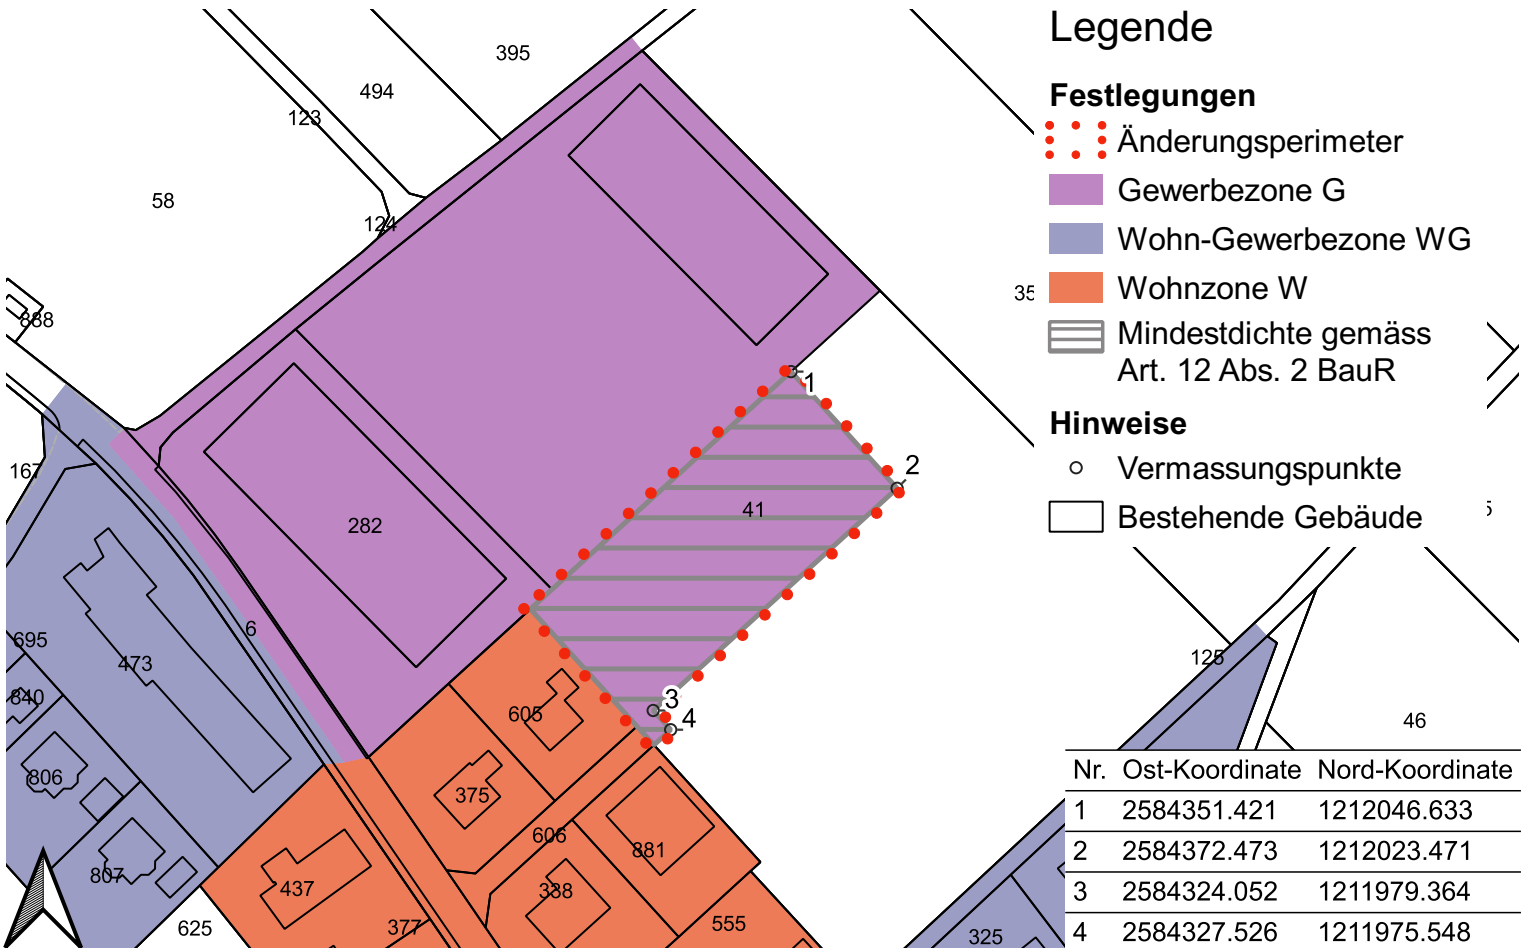

## Legende

### Festlegungen

••••• Änderungsperimeter

■ Gewerbezone G

■ Wohn-Gewerbezone WG

■ Wohnzone W

▨ Mindestdichte gemäss Art. 12 Abs. 2 BauR

### Hinweise

○ Vermessungspunkte

□ Bestehende Gebäude

Nr.	Ost-Koordinate	Nord-Koordinate
1	2584351.421	1212046.633
2	2584372.473	1212023.471
3	2584324.052	1211979.364
4	2584327.526	1211975.548